
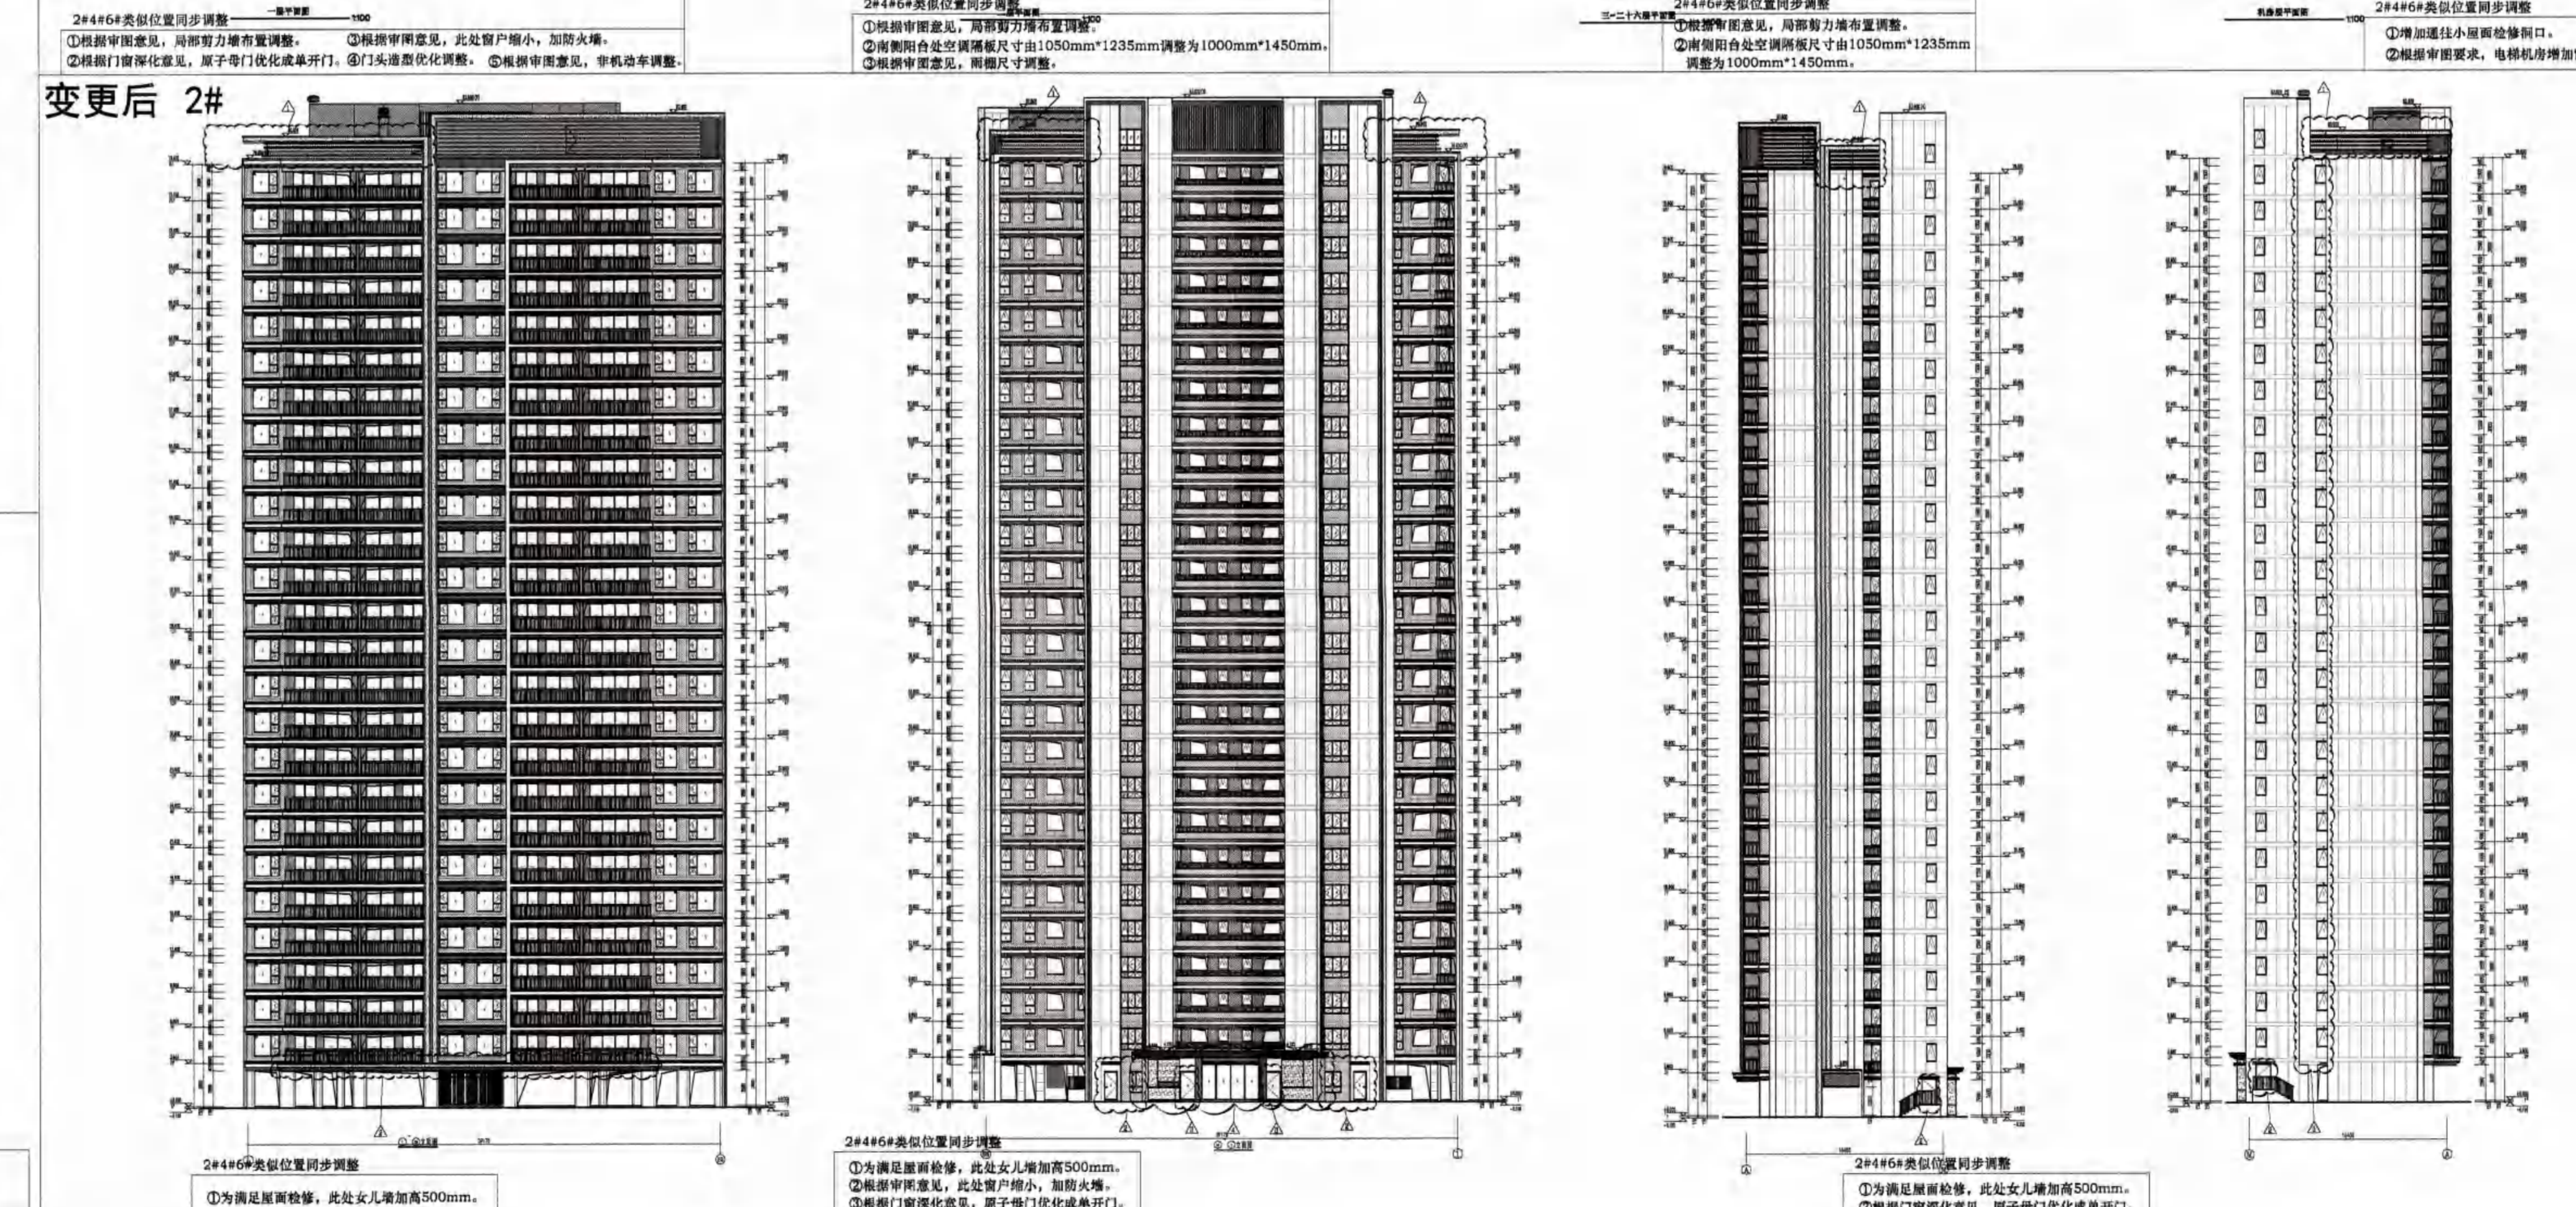
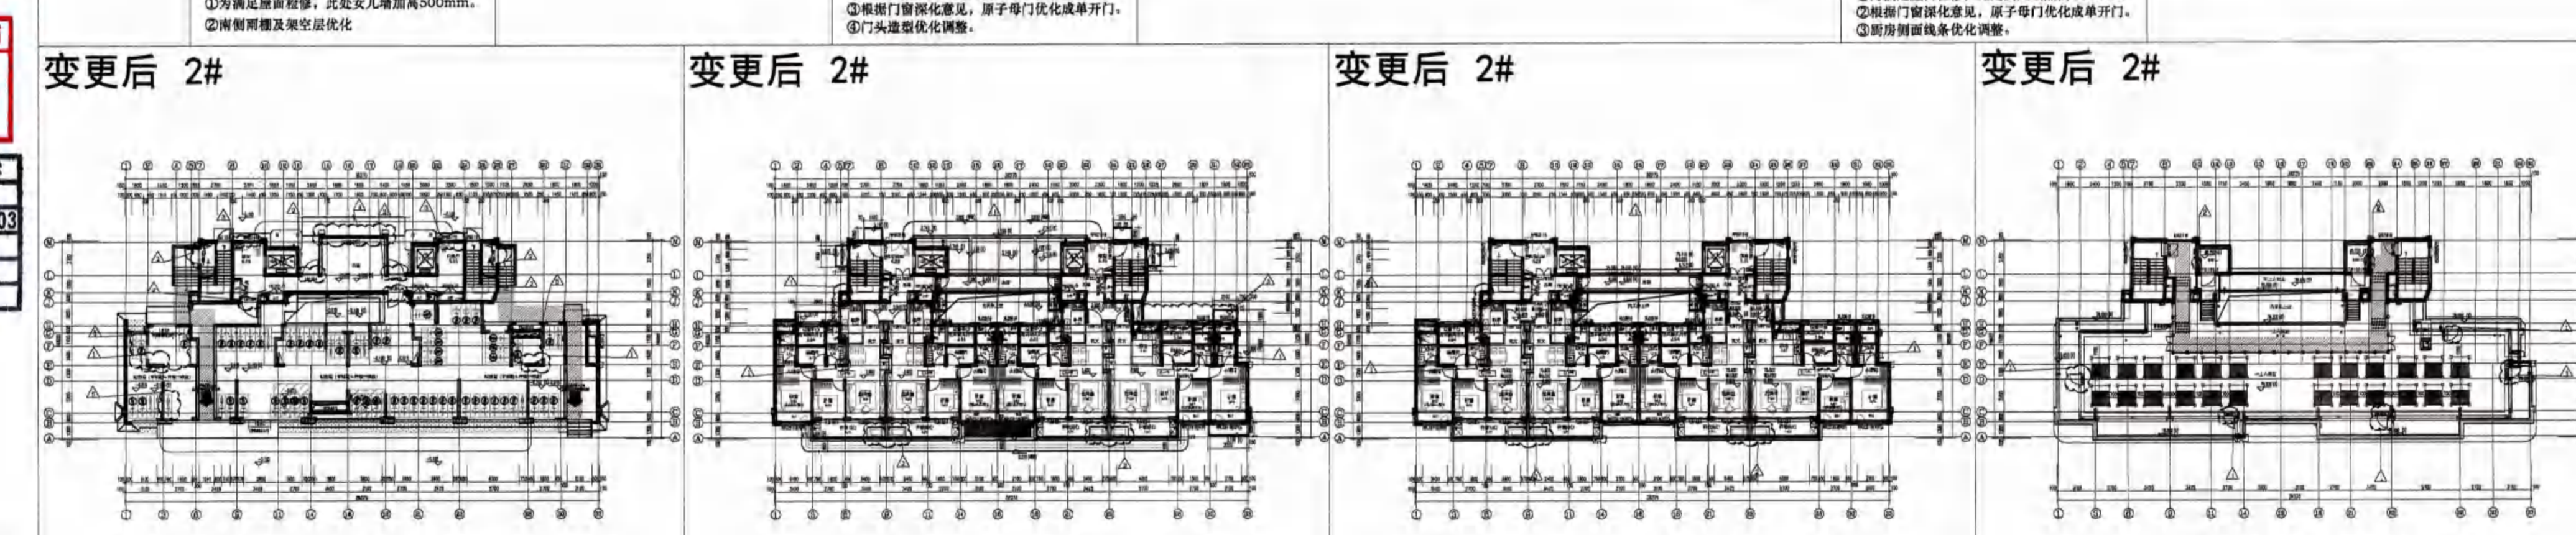
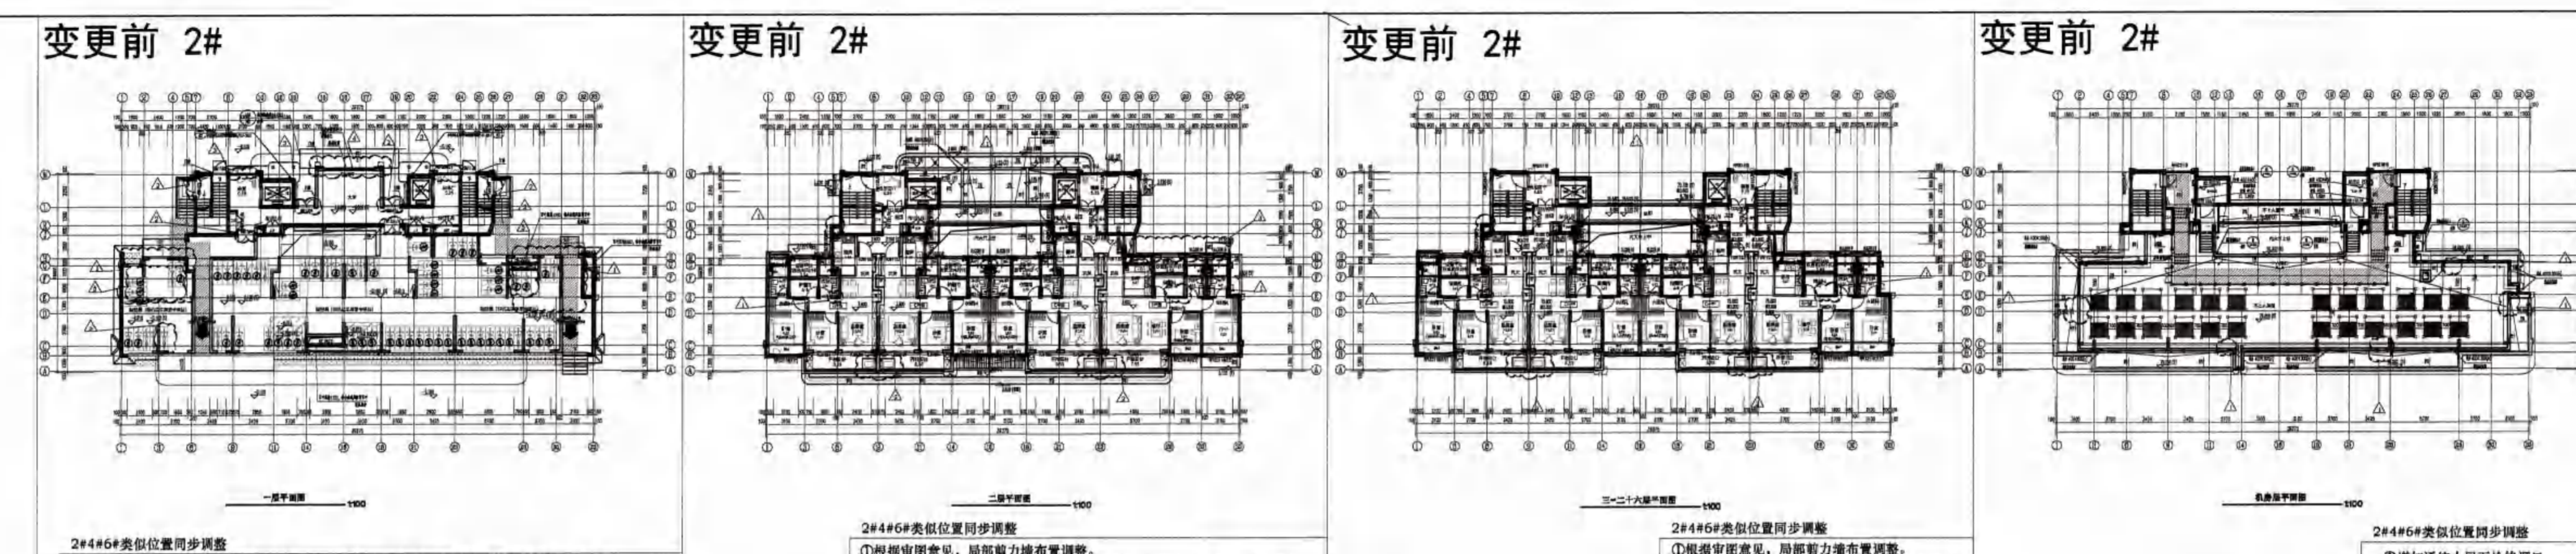
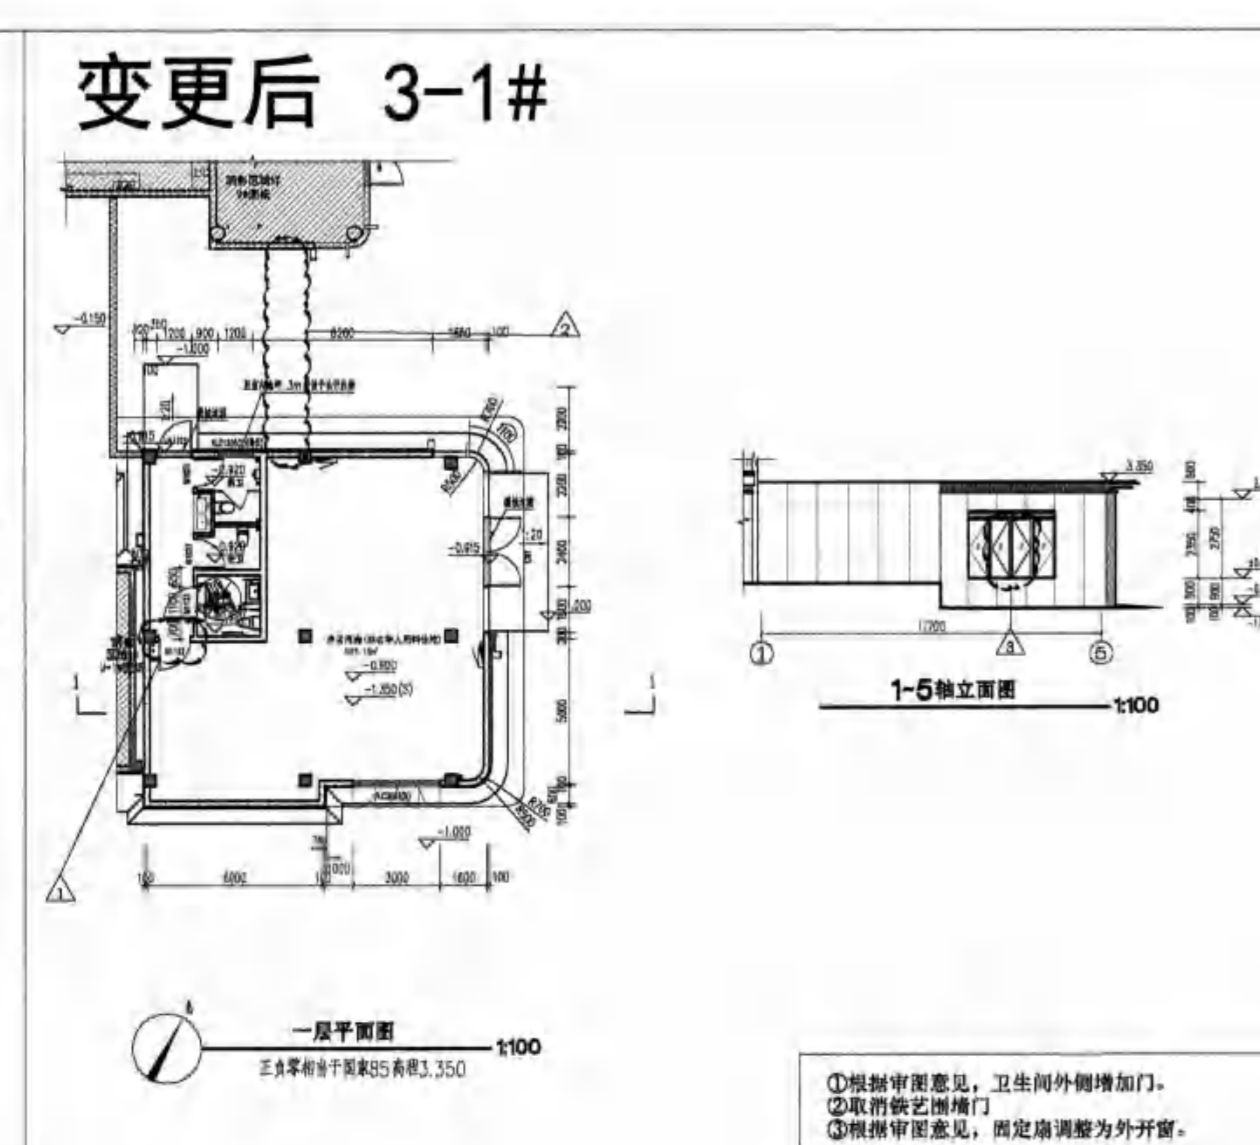
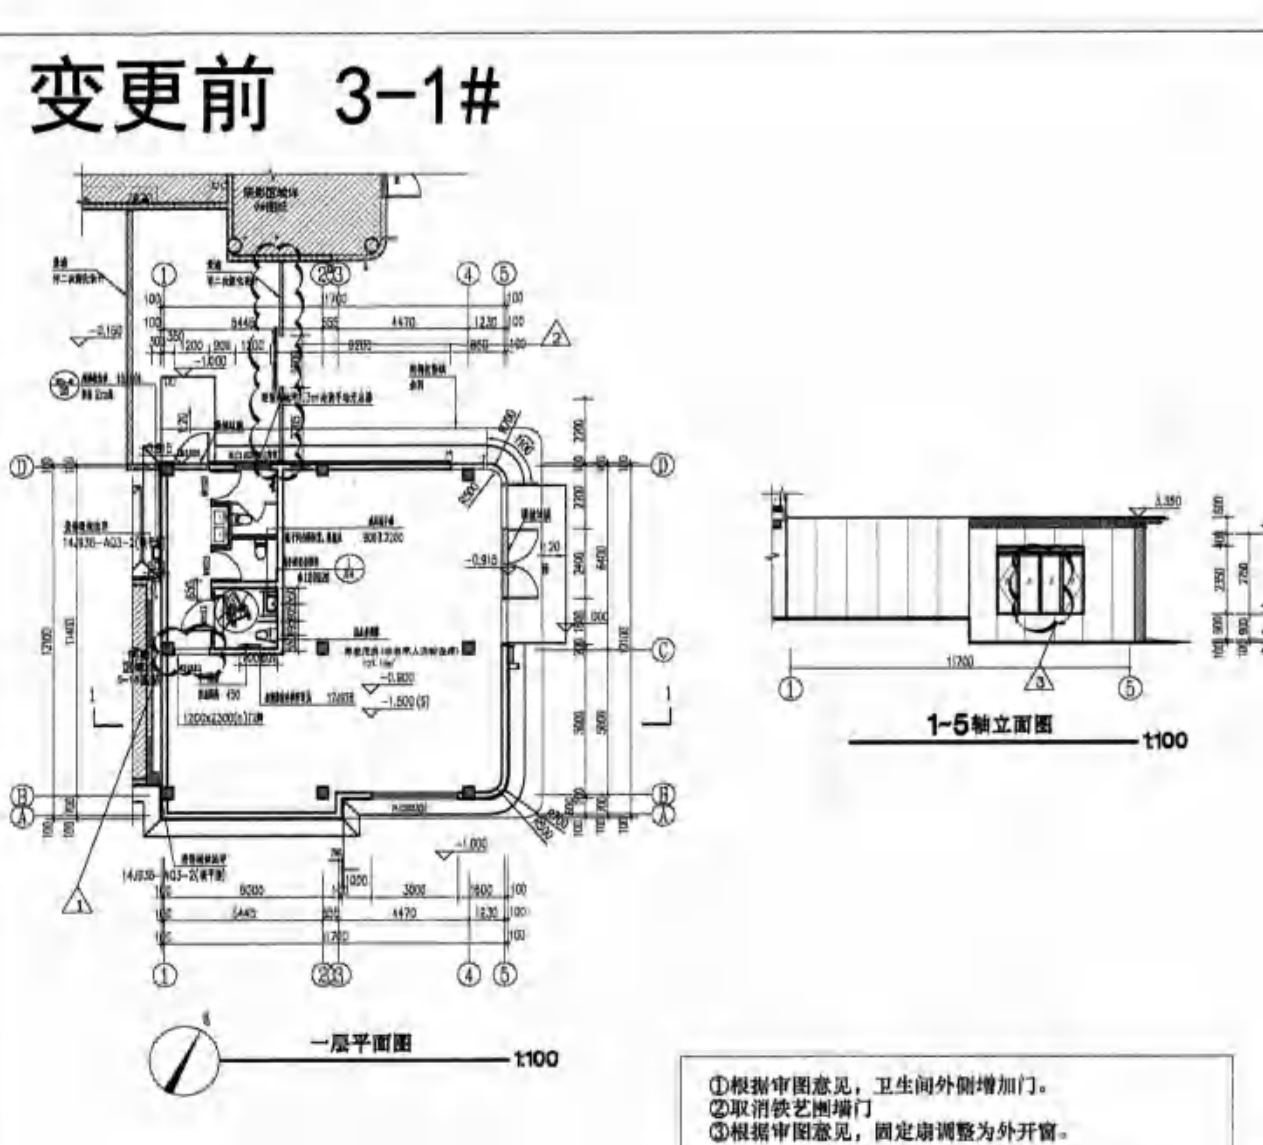
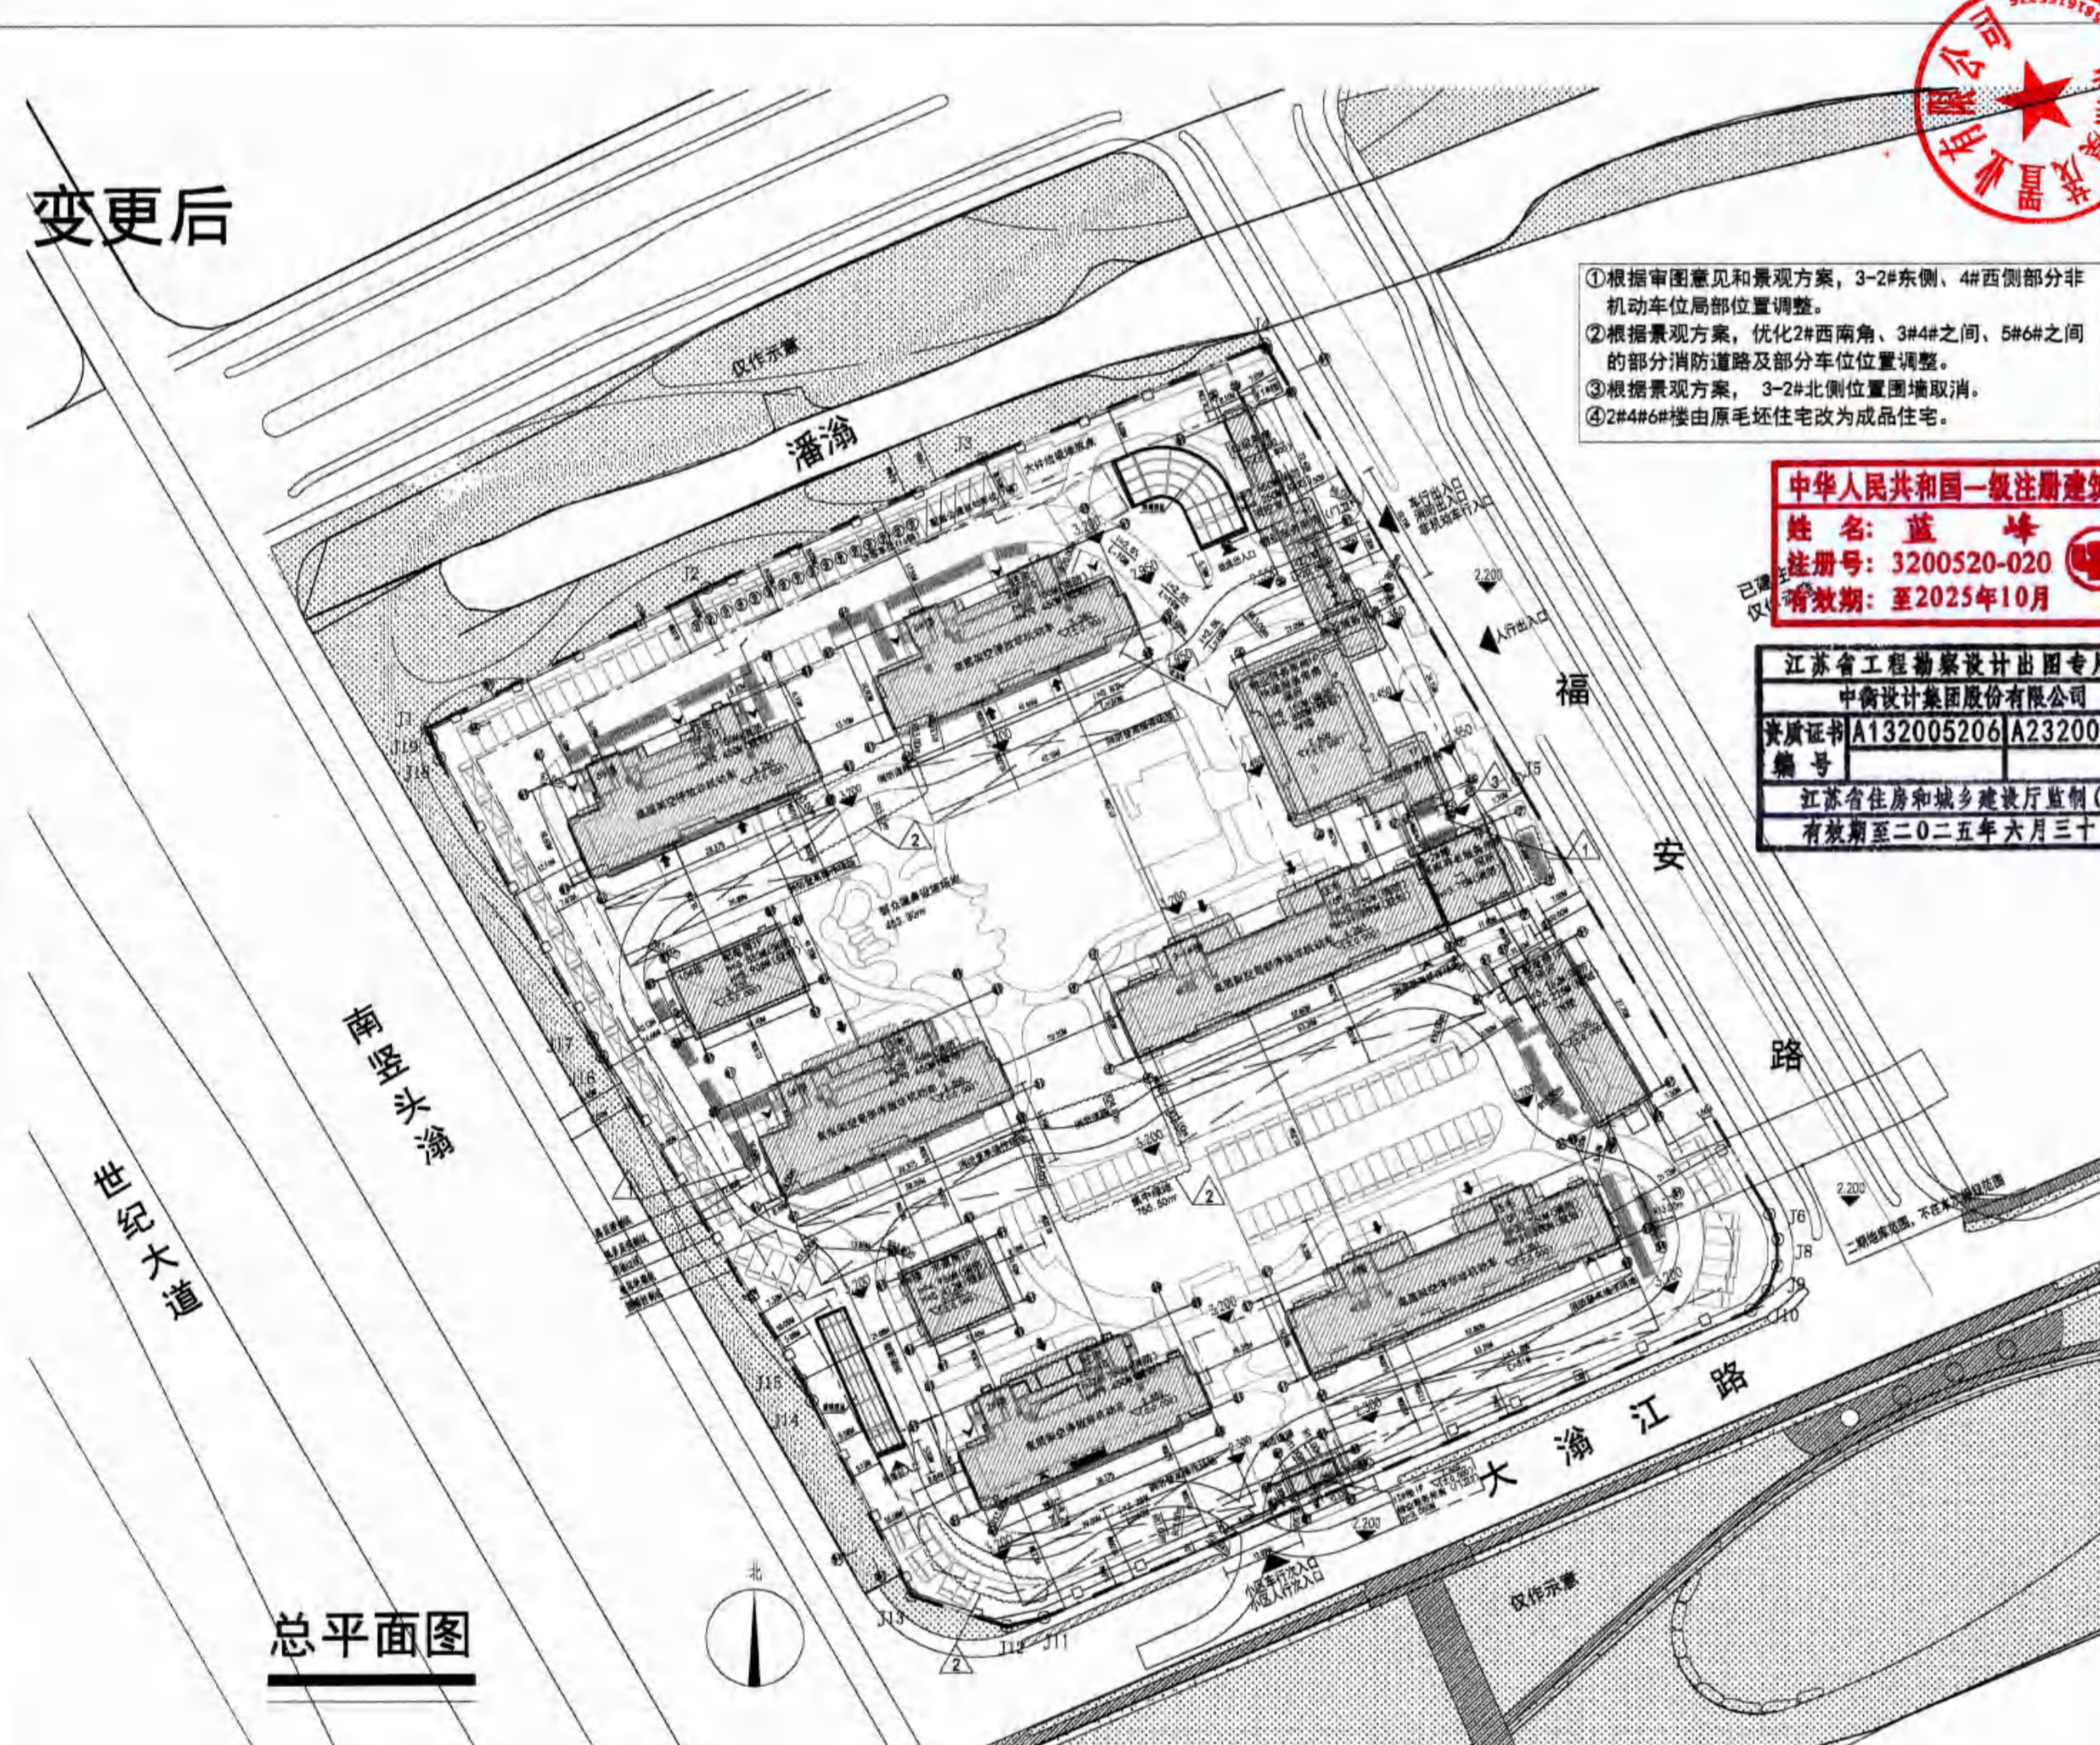


建设项目规划批前公示(调整)(一)

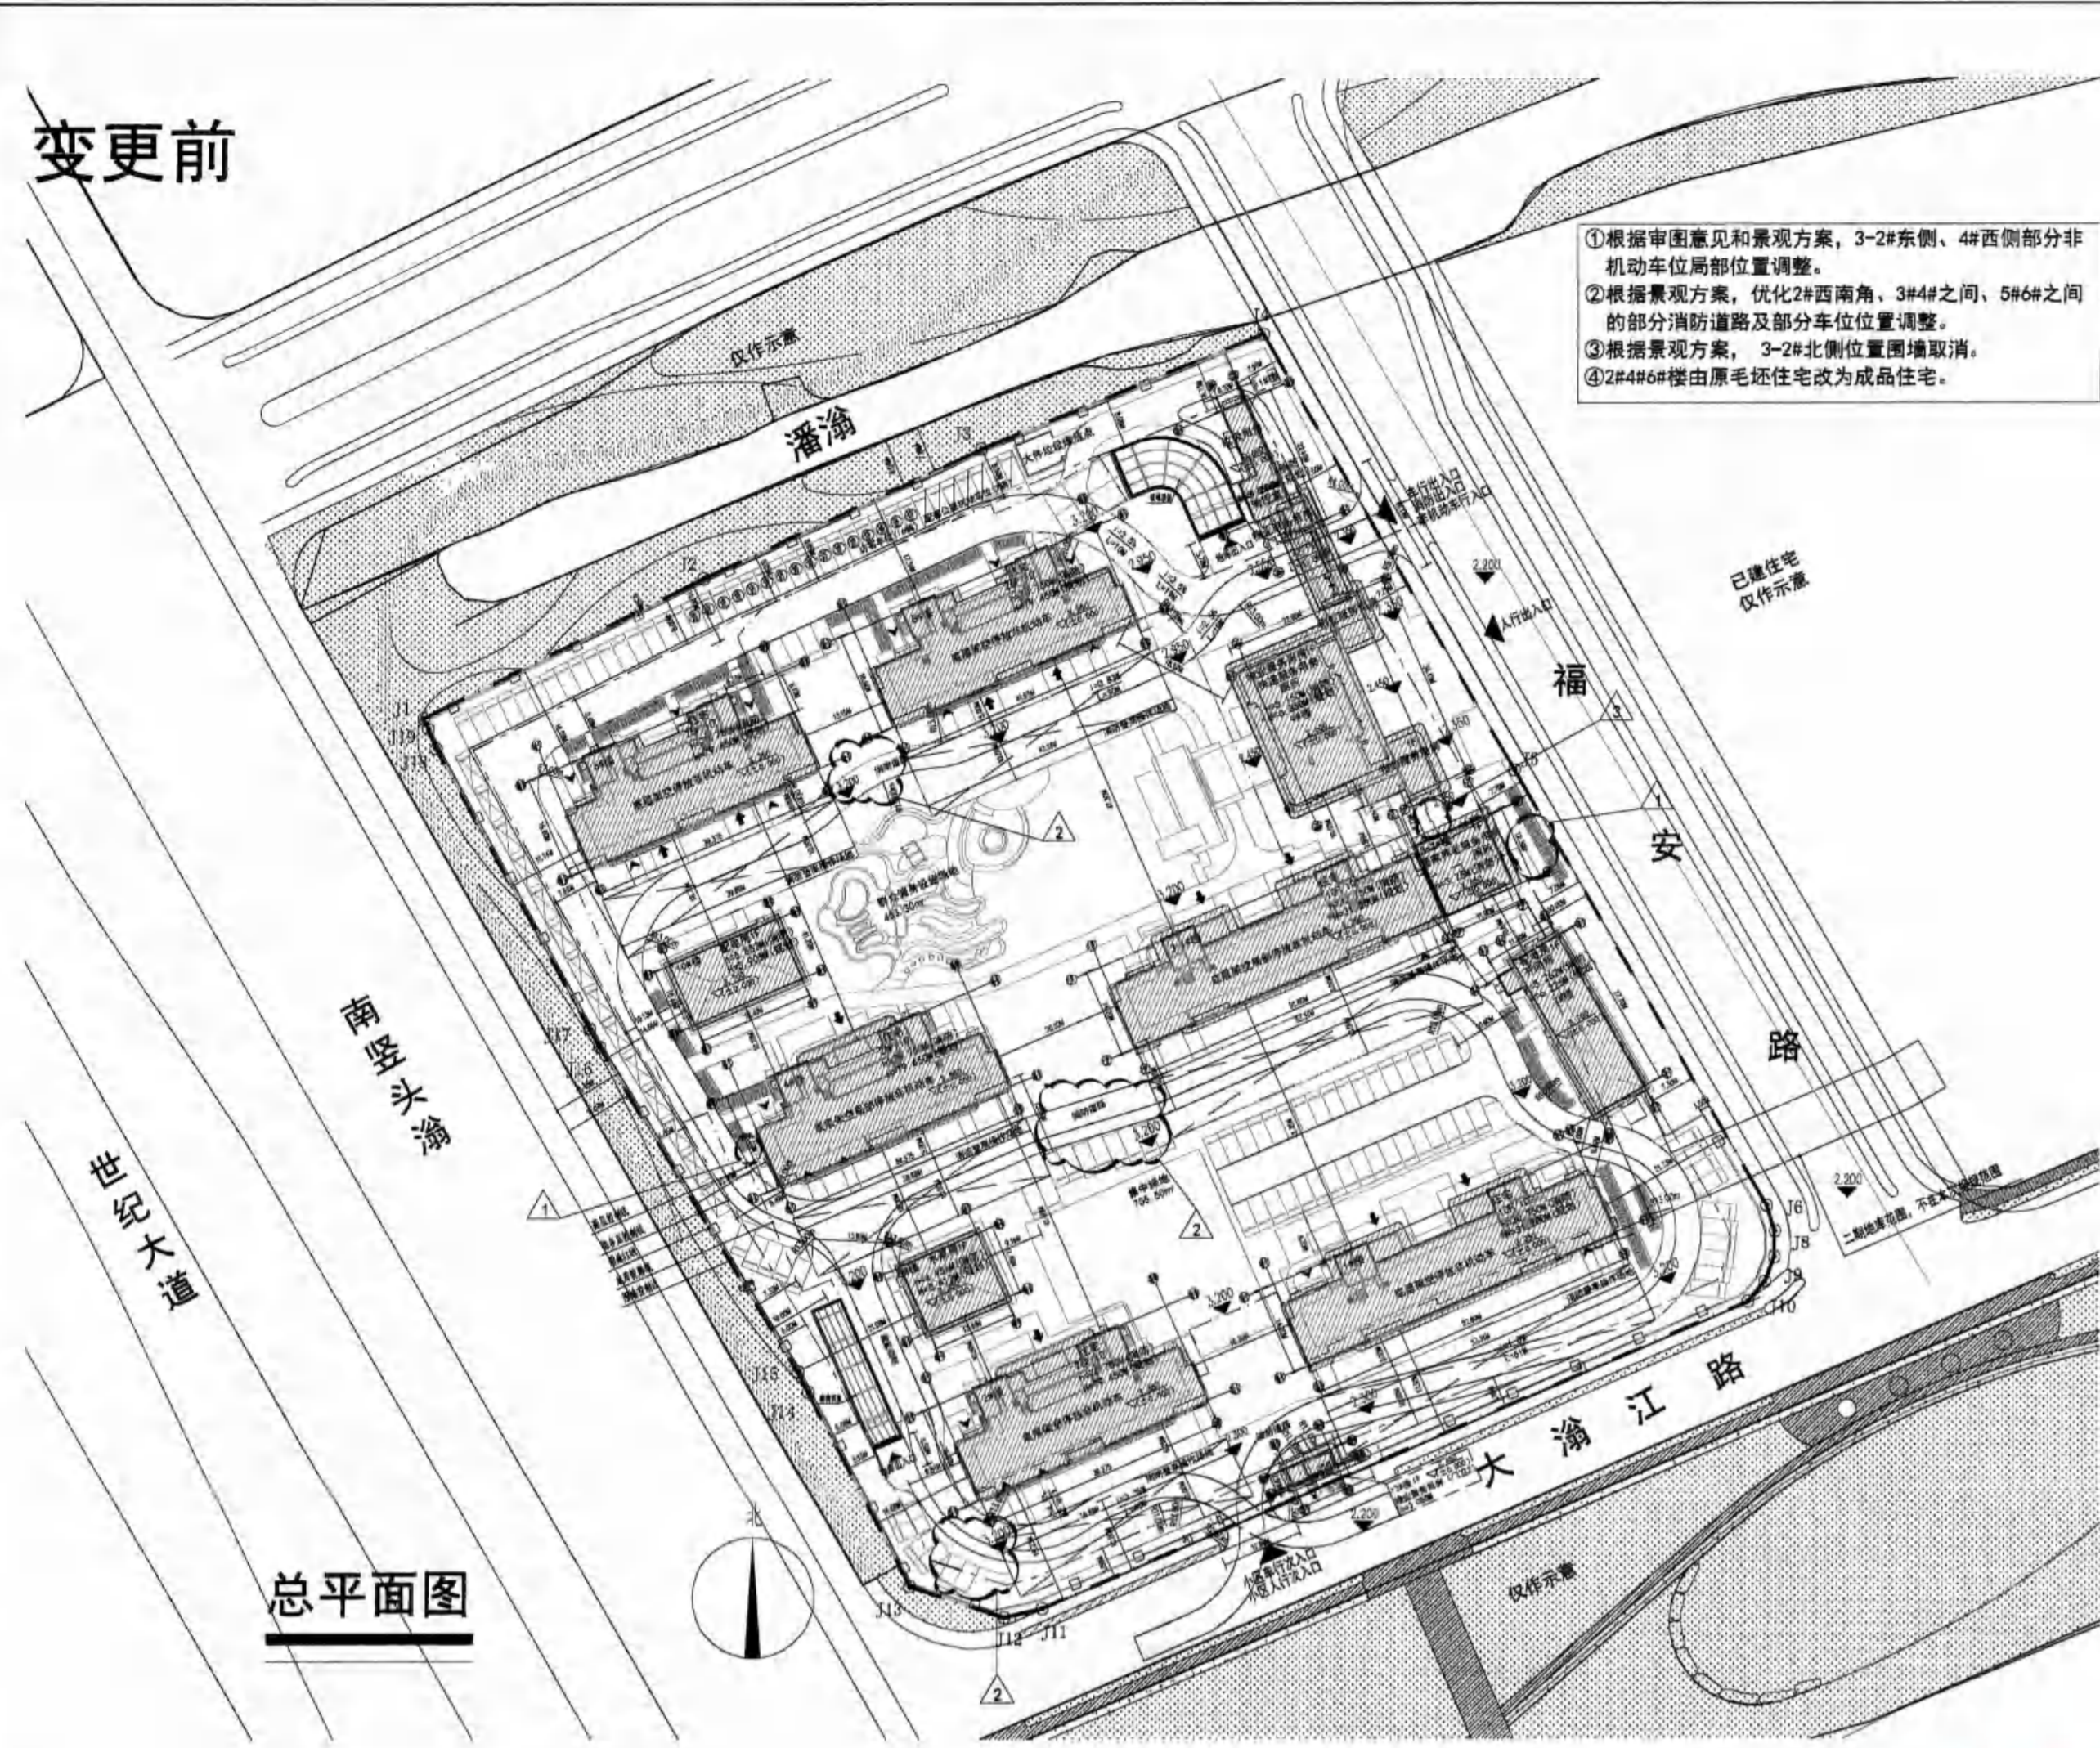

项目名称	常熟市2020A-015地块西区项目(一期)			
建设规模	见平面布局图			
建筑高度	3.05~78.75m(结构完成面标高+室内外高差)			
建设单位	常熟虞茂置业有限公司	法人代表	王建华	联系电话 13773040663
设计单位	中衡设计集团股份有限公司	法人代表	冯正功	联系电话 0512-62586258

拟审意见

经审核，各项指标符合国家、省有关技术规范，准予公示。

审核依据

《常熟南部新城核心区控制性详细规划修改(2020版)》，常资规设[2020]69号，等

备注

本公示内容属批前公示，如有意见，请于公示期内形成书面意见送至常熟高新技术产业开发区管理委员会。
涉及重大利害关系的，利害关系人如需申请听证，请在公示结束之日起5日内提出申请。如无异议，我委将按规定程序作行政许可。
公示位置：
1、项目现场；
2、常熟高新区管委会网站
(<https://www.china-cnz.com/>)。

公示日期 2025年2月21日
至 2025年3月3日

常熟高新技术产业开发区管理委员会
联系电话: 52571559
邮箱地址: ghjs@china-cnz.com
通信地址: 常熟高新区东南大道288号